

Legenda

poziome istniejące

tyczasowe

A-14 ist.

pionowe istniejące

A-14 tym.

pionowe tymczasowe

A-2 ist.

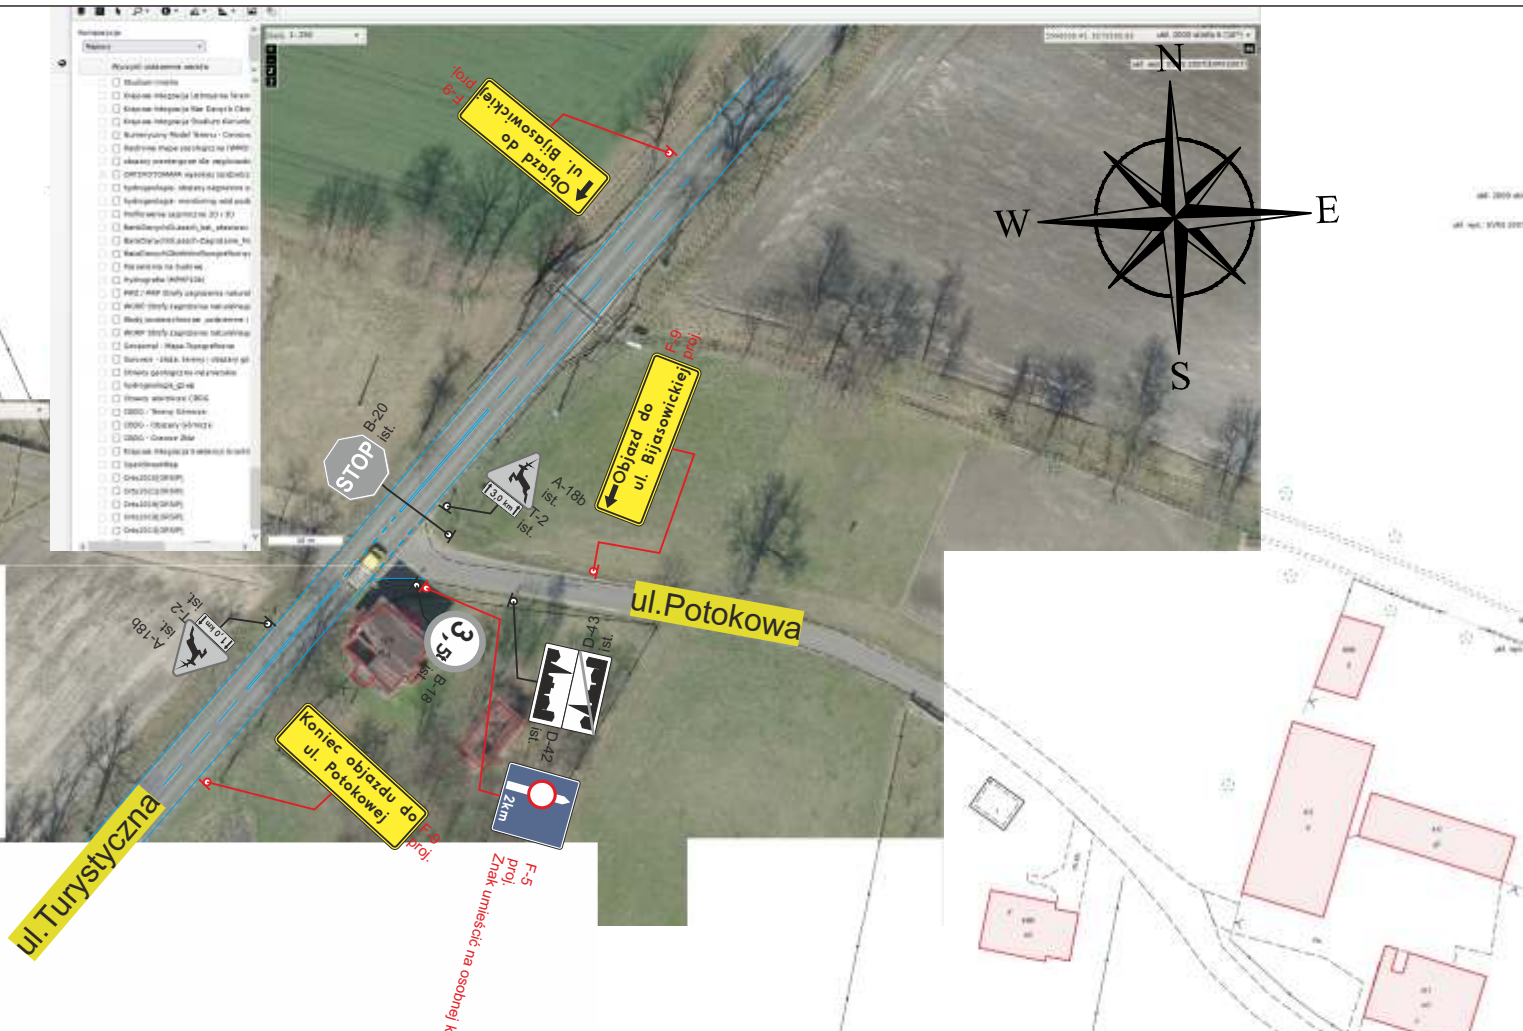
pionowe tymczasowe



zasłanianie

A-14 proj.

pionowe projektowane

trasa dla ruchu pojazdów



Jednostka projektowa	 DROGMOL Spółka z ograniczoną odpowiedzialnością Sp. k. 42-625 Pyrzowice, ul. Wolności 84 NIP: 645 25-65-502; tel./fax: 32 284-84-84			
Zamawiający	STRABAG Sp. z o.o. 05-800 Pruszków ul. Parzniewska			
Tytuł projektu	Zabezpieczenie terenu robót w ciągu ul. Bijasowskiej w m. Bieruń Odcinek I/A węzeł „Bieruń” (z węzłem – węzeł „Oświęcim” (bez węzła) wraz z obwodnicą Bierunia			
Tytuł rysunku	Plan sytuacyjny - etap 3			
Projektował		Nr rys.	Data	Skala
mgr inż. Kamil Hyla		07	11.2024	1:1000