



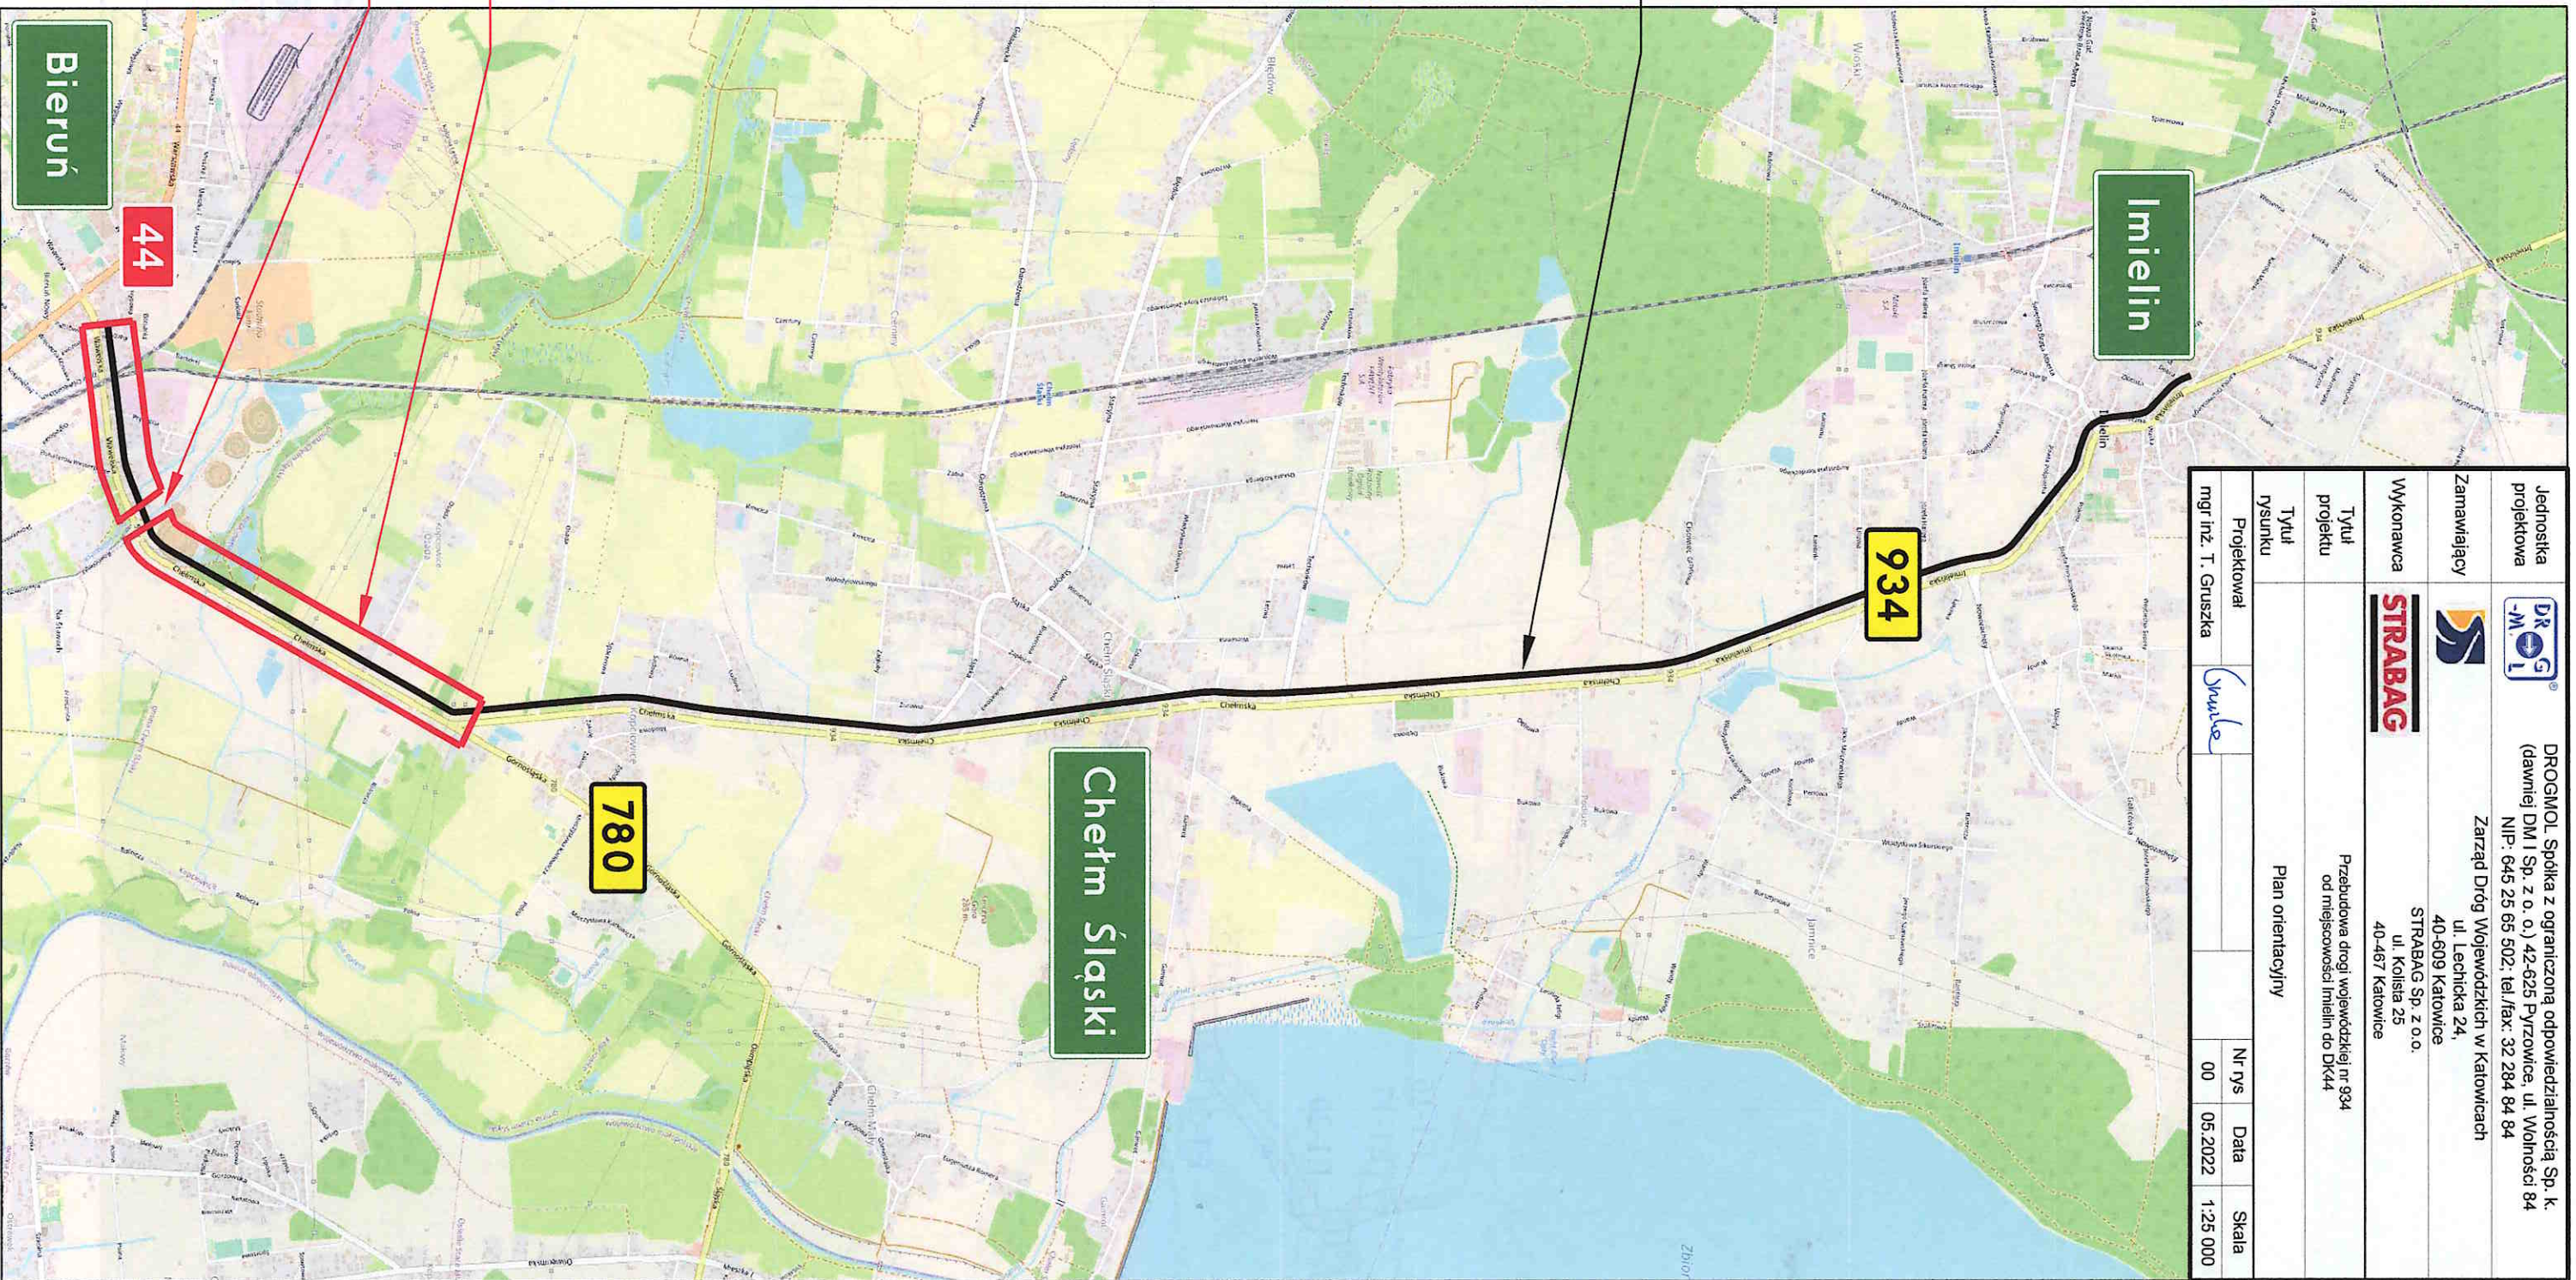


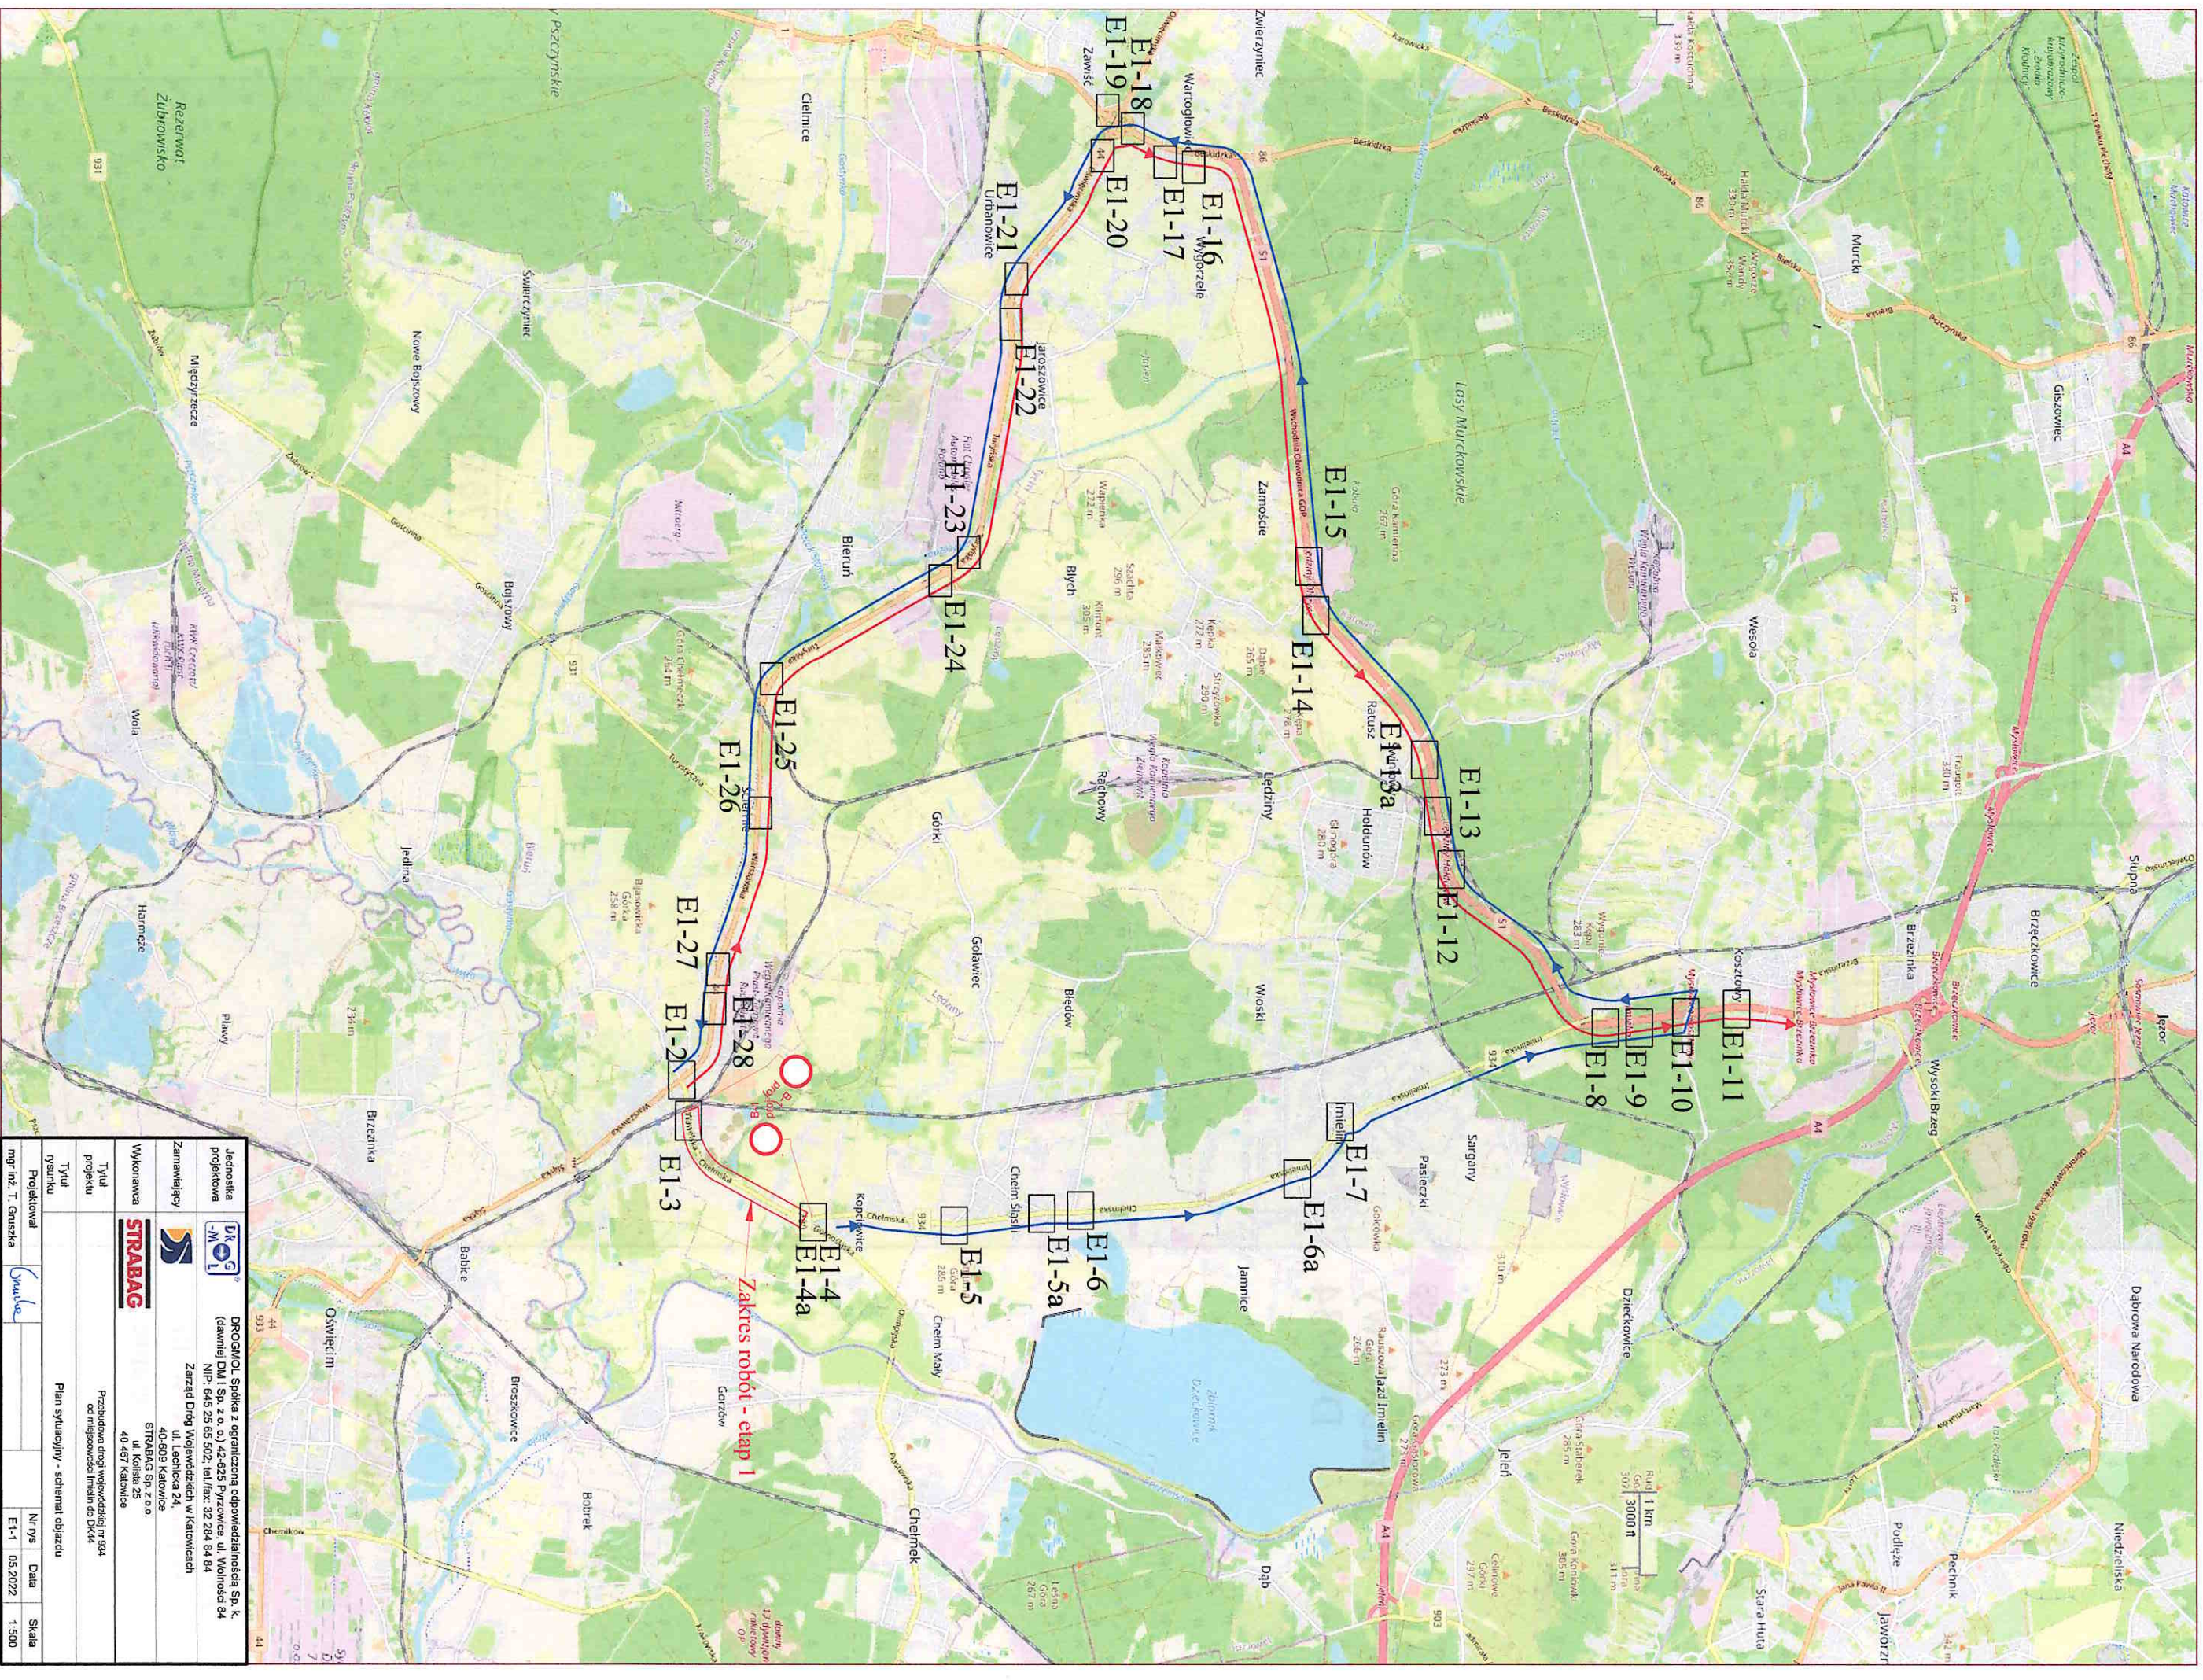
Jednostka projektowa		DROGMOL Spółka z ograniczoną odpowiedzialnością Sp. K. (dawniej DM I Sp. z o.o.) 42-625 Pyzowice, ul. Wolności 84 NIP: 645 25 65 502; tel./fax: 32 284 84 84
Zamawiający		Zarząd Dróg Wojewódzkich w Katowicach ul. Lechicka 24, 40-609 Katowice
Wykonawca		STRABAG sp. z o.o. ul. Kołista 25 40-467 Katowice
Tytuł projektu	Przebudowa drogi wojewódzkiej nr 934 od miejscowości Imielin do DK44	
Tytuł rysunku	Plan orientacyjny	
Projektował		Nr rys
mgr inż. T. Guszka	00	Data
	05.2022	Skala
		1:25 000





Zakres
przebudowy
DW934

Zakres robót
Etap 1

Obiekt mostowy
poza zakresem robót
w przedmiotowym
etapie



		DROGOMOL Spółka z ograniczoną odpowiedzialnością Sp. k. (dawniej DM I Sp. z o.o.) 42-525 Pyzowice, ul. Wolności 84 NIP: 645 25 65 502; tel./fax: 32 284 94 84	
		Zarząd Drog Wojewódzkich w Katowicach 40-509 Katowice STRABAG Sp. z o.o. ul. Kołłątaja 25 40-497 Katowice	
Jednostka projektowa Zamawiający Wykonawca	Tytuł projektu Tytuł rysunku Projektował mgr inż. T. Guszka	Przekształca drog wojewódzkiej nr 834 od miejscowości Imslin do DK44	Plan sytuacyjny - schemat objazdu Nr rys. E1-1 Data 05.2022 Skala 1:500